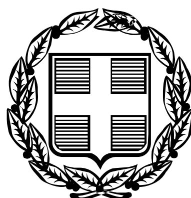


ΕΦΗΜΕΡΙΣ ΤΗΣ ΚΥΒΕΡΝΗΣΕΩΣ

ΤΗΣ ΕΛΛΗΝΙΚΗΣ ΔΗΜΟΚΡΑΤΙΑΣ

ΤΕΥΧΟΣ ΤΕΤΑΡΤΟ **Αρ. Φύλλου 163**

1 Μαρτίου 2006

ΠΕΡΙΕΧΟΜΕΝΑ

ΑΠΟΦΑΣΕΙΣ

ΑΠΟΦΑΣΕΙΣ

Αριθ. 12/11354 (1)

Τροποποίηση ρυμοτομικού σχεδίου Καβάλας στην οδό Σατωβριάνδου.

Ο ΝΟΜΑΡΧΗΣ ΚΑΒΑΛΑΣ

Έχοντας υπόψη:

1. Τις διατάξεις του ν.δ/τος της 17.7.1923 «περί σχεδίων πόλεων κ.λ.π.» όπως ισχύει σήμερα και ειδικότερα τα άρθρα 1, 2, 3 και 70 αυτού.

2. Τις διατάξεις του άρθρου 29 του ν. 2831/2000, όπως τροποποιήθηκε με το άρθρο 10 του ν. 3044/2002.

3. Τις διατάξεις του Κεφ. ΙΙ του από 3.4.1929 π.δ/τος που διατηρήθηκαν σε ισχύ με το άρθρο 31 παρ. 3 του ν. 1577/1985.

4. Τις υπ' αριθμ. 354/2005 και 544/2005 αποφάσεις του Δημοτικού Συμβουλίου Καβάλας

5. Την υπ' αριθμ. 2/76/12.12.2005 ομόφωνη γνωμοδότηση του ΣΧΟΠ Ν. Καβάλας

6. Το γεγονός από τις διατάξεις της απόφασης αυτής δεν προκαλείται δαπάνη σε βάρος του κρατικού προϋπολογισμού ή του προϋπολογισμού του Δήμου Καβάλας, και επειδή με την προτεινόμενη τροποποίηση αποφεύγεται η προσκύρωση τμήματος ασφαλτοστρωμένης οδού, βελτιώνονται οι κυκλοφοριακές συνθήκες της περιοχής και αυξάνεται η συνολική επιφάνεια των κοινοχρήστων χώρων, αποφασίζουμε:

1. Εγκρίνεται η τροποποίηση του εγκεκριμένου σχεδίου Καβάλας στην οδό Σατωβριάνδου με την μετακίνηση της Ο. Γ. για τη διεύρυνση της οδού Σατωβριάνδου, όπως φαίνεται στο τοπογραφικό διάγραμμα που συνοδεύει την απόφαση αυτή και υπογράφεται από τον Προϊστάμενο της Δ. Π. Ν. Καβάλας.

2. Κατά της απόφασης αυτής επιτρέπεται σύμφωνα με την παρ. 12 άρθρο 18 του ν. 2218/1994 προσφυγή ενώπιον του Γ. Γ. Περ. Α. Μ. -Θ. μόνο για παράβαση Νόμου σε προθεσμία 30 ημερών

Η ισχύς της απόφασης αυτής αρχίζει από την δημοσίευσή της στην Εφημερίδα της Κυβερνήσεως.

Η απόφαση αυτή να δημοσιευθεί στην Εφημερίδα της Κυβερνήσεως.

Καβάλα, 24 Ιανουαρίου 2006

Ο Νομάρχης

ΘΕΟΔΩΡΟΣ ΚΑΛΛΙΟΝΤΖΗΣ

ΑΡΧΙΚΟ ΕΜΒΑΔΟΝ (ΑΒΓΔΕΖΗΘΑ)=184.75τ.μ.			
ΣΗΜΕΙΟ	X	Y	ΜΗΚΟΣ
Α	96.57	89.27	8.13
Β	100.69	96.28	17.50
Γ	116.65	89.11	11.81
Δ	111.38	78.54	3.41
Ε	108.34	80.09	5.42
Ζ	106.55	74.97	4.20
Η	102.57	76.32	11.00
Θ	106.72	86.51	10.52
Α	96.57	89.27	

ΡΥΜΟΤΟΜΟΥΜΕΝΟ ΕΜΒΑΔΟΝ (Α'-Β-Β'-β-Α')=4.81τ.μ.			
ΣΗΜΕΙΟ	X	Y	ΜΗΚΟΣ
Α'	98.57	92.67	4.18
Β	100.69	96.28	9.73
Β'	109.56	92.29	8.49
β	101.65	95.37	4.09
Α'	98.57	92.67	

ΑΠΟΜΕΝΟΝ ΕΜΒΑΔΟΝ (Α-Α'-β-Β'-Γ-Δ-Ε-Ζ-Η-Θ-Α)=179.94τ.μ.			
ΣΗΜΕΙΟ	X	Y	ΜΗΚΟΣ
Α	96.57	89.27	3.95
Α'	98.57	92.67	4.09
β	101.65	95.37	8.49
Β'	109.56	92.29	7.77
Γ	116.65	89.11	11.81
Δ	111.38	78.54	3.41
Ε	108.34	80.09	5.42
Ζ	106.55	74.97	4.20
Η	102.57	76.32	11.00
Θ	106.72	86.51	10.52
Α	96.57	89.27	

ΟΡΟΙ ΔΟΜΗΣΗΣ

ΤΟΜΕΑΣ Σ.Δ. IV
ΤΟΜΕΑΣ ΕΜΒΑΔΩΝ Β

Αρτιοτητα οικοπέδου:	Εμβαδό	Πρόσωπο
κατα κανόνα	200	10
προ 9-6-1973	150	8
προ 4-7-1959	50	5


Οικοδομικό Σύστημα: Συνεχές
Σ.Δ. : 1.8
Κάλυψη : 70%
Μεγ.Επιτρ.Υψος : κατα Γ.Ο.Κ
Σχετικά διατάγματα :
α. ΒΔ 4-7-1959/ΦΕΚ 134Α/1959
β. ΠΔ 16-11-1978/ΦΕΚ 668Δ/19-12-1978
γ. Α.Ν. 2518/7-3-1989/ΦΕΚ163Δ/17-3-1989

ΕΘΝΙΚΟ ΤΥΠΟΓΡΑΦΕΙΟ
Για τεχνικούς λόγους στο σχεδιάγραμμα έγινε σμίκρυνση κατά ποσοστό 34 %

ΥΠΟΜΝΗΜΑ
- ΚΑΤΑΡΓΟΥΜΕΝΗ Ο.Γ.-Ρ.Γ.
- ΠΡΟΤΕΙΝΟΜΕΝΗ Ρ.Γ.
- ΠΡΟΤΕΙΝΟΜΕΝΗ Ο.Γ.
- ΠΑΡΑΜΕΝΟΥΣΑ Ο.Γ.-Ρ.Γ.
- ΟΡΙΟ ΙΔΙΟΚΤΗΣΙΑΣ

ΑΠΟΤΥΠΩΣΗ ΥΦΙΣΤΑΜΕΝΗΣ ΚΑΤΑΣΤΑΣΗΣ

κλ. 1:200

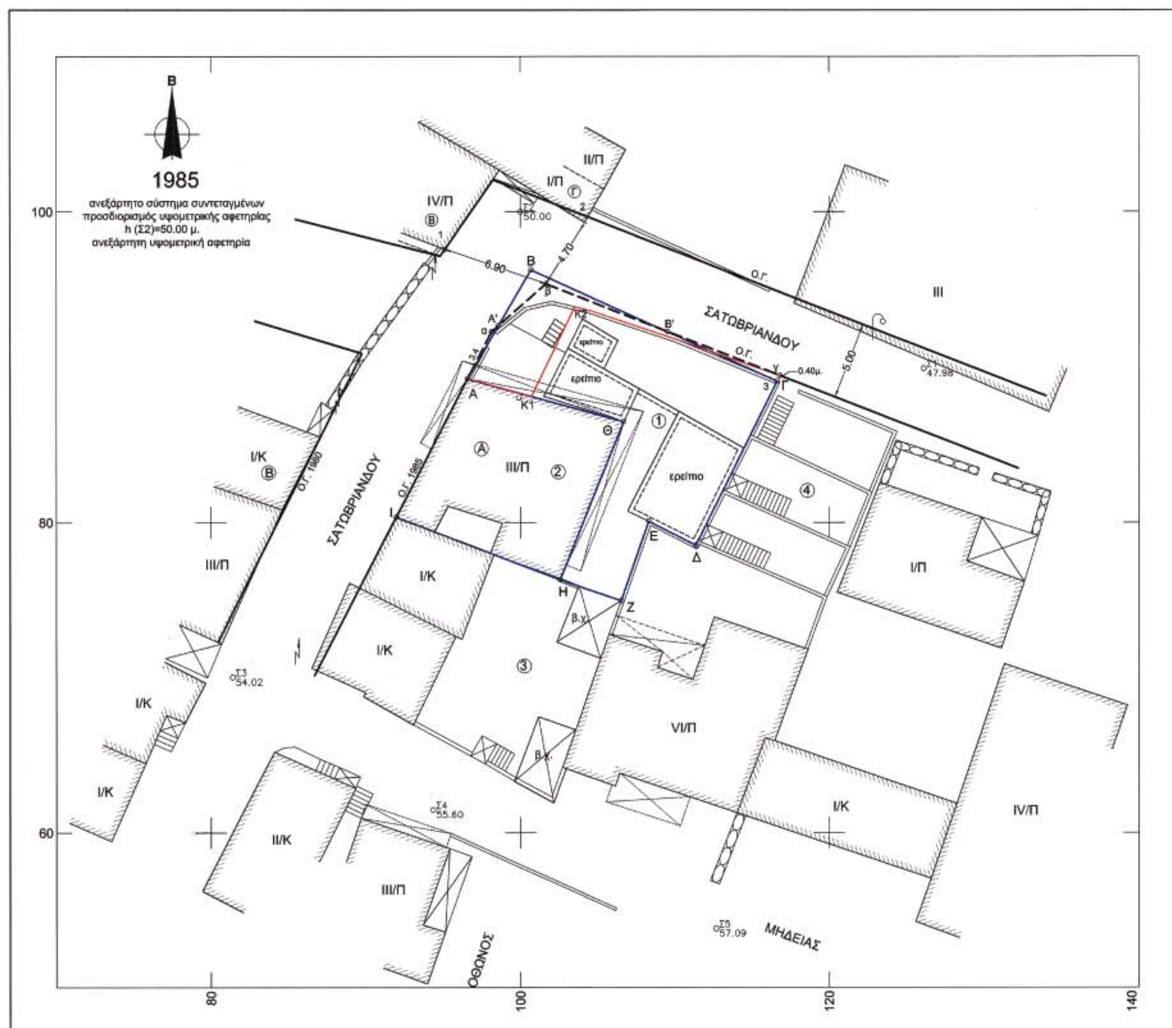

ΑΠΟΣΠΑΣΜΑ ΡΥΜΟΤΟΜΙΚΟΥ

κλ. 1:500




ΠΙΝΑΚΑΣ ΦΑΙΝΟΜΕΝΩΝ ΙΔΙΟΚΤΗΤΩΝ
1. ΕΜΜΑΝΟΥΗΛΙΔΟΥ ΒΑΡΒΑΡΑ
2. ΕΜΜΑΝΟΥΗΛΙΔΟΥ ΒΑΡΒΑΡΑ
ΕΜΜΑΝΟΥΗΛΙΔΗΣ ΗΛΙΑΣ
ΒΑΡΒΕΡΗ ΓΕΩΡΓΙΑ
ΛΗΜΝΙΟΥΔΗ ΕΛΙΣΑΒΕΤ
3. ΤΣΙΡΟΝΙΔΟΥ ΑΙΚΑΤΕΡΙΝΗ
4. ΚΟΥΡΟΥΞΟΥΣ ΙΩΑΝΝΗΣ

ΒΕΒΑΙΩΣΗ

Ο υπογράφων Δήμος Γεωργούσης Αγρ. Τοπογράφος μηχανικός, βεβαιώνω οτι τα οικόπεδα που ηταν άρτια πρίν την τροποποίηση παραμένουν άρτια και μετα απο αυτή και δεν θίγονται νόμιμα κτίσματα.

ο βεβαιών

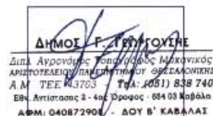

ΔΗΜΟΣ ΚΑΒΑΛΑΣ
Δ/ΝΣΗ Τ.Υ.
Βεβαιώνουμε οτι οι Ο.Γ. - Ρ.Γ. που σημειώνονται στο διάγραμμα καθώς και τα αποσπάσματα ειναι απο το εγκεκριμένο ρυμοτομικό σχέδιο.

Καβάλα, 21/10/05

Η βεβαιούσα



Κυριακή Φωτιάδου
Αγρ.-Τοπογράφος Μηχ/κός

ΑΠΟΣΠΑΣΜΑ ΕΓΚΕΚΡΙΜΕΝΟΥ ΡΥΜΟΤΟΜΙΚΟΥ

κλ. 1:2000



ΔΗΜΟΣ ΚΑΒΑΛΑΣ

ΤΕΧΝΙΚΗ ΥΠΗΡΕΣΙΑ



ΤΟΠΟΓΡΑΦΙΚΟ ΔΙΑΓΡΑΜΜΑ

που συνοδεύει τις υπ'αρ. 354/'05 & 544/'05 αποφ. του Δ.Σ. για τροποποίηση του σχεδίου πόλης

Ονομ/μο αιτούντος:	ΕΜΜΑΝΟΥΗΛΙΔΟΥ ΒΑΡΒΑΡΑ
Θέση:	οδός Σατωβριάνδου
Ημερομηνία:	ΦΕΒΡΟΥΑΡΙΟΣ 2005

ΔΗΜΟΣ ΚΑΒΑΛΑΣ
Δ/ΝΣΗ Τ.Υ.
Συνοδεύει τις με αρ. 354/05 & 544/05 αποφάσεις του Δημοτικού Συμβουλίου Καβάλας
Καβάλα 21/10/2005



Αριθ. 12/11532 (2)

Τροποποίηση ρυμοτομικού σχεδίου Καβάλας στην οδό Ιοκάστης και Προσωτσάνης.

Ο ΝΟΜΑΡΧΗΣ ΚΑΒΑΛΑΣ

Έχοντας υπόψη:

1. Τις διατάξεις του ν.δ/τος της 17.7.1923 « περί σχεδίων πόλεων κ.λ.π.» όπως ισχύει σήμερα και ειδικότερα τα άρθρα 1, 2, 3 και 70 αυτού.

2. Τις διατάξεις του άρθρου 29 του ν. 2831/2000, όπως τροποποιήθηκε με το άρθρο 10 του ν.3044/2002

3. Τις διατάξεις του Κεφ. ΙΙ του από 3.4.1929 π.δ/τος που διατηρήθηκαν σε ισχύ με το άρθρο 31 παρ. 3 του ν. 1577/1985.

4. Τις με αρ. 348/2005 και 545/2005 αποφάσεις του Δημοτικού Συμβουλίου Καβάλας

5. Την υπ' αριθμ. 3/77/12.12.2005 ομόφωνη γνωμοδότηση του ΣΧΟΠ Ν. Καβάλας

6. Το γεγονός από τις διατάξεις της απόφασης αυτής δεν προκαλείται δαπάνη σε βάρος του κρατικού προϋπολογισμού ή του προϋπολογισμού του Δήμου Καβάλας και επειδή με την προτεινόμενη τροποποίηση αποφεύγεται η προσκύρωση τμήματος ρέματος, διαμορφωμένου πεζοδρομίου και δρόμου, αυξάνεται η συνολική επιφάνεια των κοινοχρήστων χώρων και καλύπτονται οι ανάγκες της περιοχής για χώρους στάθμευσης, αποφασίζουμε:

1. Εγκρίνεται η τροποποίηση του εγκεκριμένου σχεδίου Καβάλας στις οδούς Ιοκάστης και Προσωτσάνης με την μετακίνηση των Ο.Γ. και Ρ.Γ. και τη διεύρυνση του χώρου στάθμευσης, όπως φαίνεται στο τοπογραφικό διάγραμμα που συνοδεύει την απόφαση αυτή και υπογράφεται από τον Προϊστάμενο της Δ. Π. Ν. Καβάλας.

2. Κατά της απόφασης αυτής επιτρέπεται σύμφωνα με την παρ. 12 άρθρο 18 του ν. 2218/1994 προσφυγή ενώπιον του Γ. Γ. Περ. Α. Μ. -Θ. μόνο για παράβαση νόμου σε προθεσμία 30 ημερών

Η ισχύς της απόφασης αυτής αρχίζει από την δημοσίευση της στην Εφημερίδα της Κυβερνήσεως.

Η απόφαση αυτή να δημοσιευθεί στην Εφημερίδα της Κυβερνήσεως.

Καβάλα, 24 Ιανουαρίου 2006

Ο Νομάρχης
ΘΕΟΔΩΡΟΣ ΚΑΛΛΙΟΝΤΖΗΣ

ΕΘΝΙΚΟ ΤΥΠΟΓΡΑΦΕΙΟ
Για τεχνικούς λόγους στο σχεδιάγραμμα έγινε σμίκρυνση κατά ποσοστό 40 %

ΔΗΜΟΣ ΚΑΒΑΛΑΣ

ΤΕΧΝΙΚΗ ΥΠΗΡΕΣΙΑ

ΤΜΗΜΑ ΣΧΕΔΙΟΥ ΠΟΛΗΣ

ΔΗΜΟΣ ΚΑΒΑΛΑΣ
Δ / ΝΣΗ Τ.Υ.
ΤΜΗΜΑ ΣΧΕΔΙΟΥ ΠΟΛΕΩΣ - ΚΤΗΜΑΤ
ΒΕΒΑΙΩΣΗ
Οι Ο.Γ. και Ρ.Γ. που φαίνονται στο διάγραμμα ε
πόλεως Καβάλας.
Καβάλα 21 / 10 / 05



Η Βεβαιούσα
Κ. ΦΩΤΙΑΔΟΥ
Α. ΤΟΠ.ΜΗΧ/ΚΟΣ

ΤΟΠΟΓΡΑΦΙΚΟ ΔΙΑΓΡΑΜΜΑ

ΠΟΥ ΣΥΝΟΔΕΥΕΙ ΤΙΣ ΥΠ ΑΡ. 348/05 & 545/05
ΤΟΥ Δ.Σ.ΓΙΑ ΤΡΟΠΟΠΟΙΗΣΗ ΤΟΥ ΣΧΕΔΙΟΥ ΠΟΛΗΣ

Ονομ/μο αιτούντος: ΔΗΜΟΣ ΚΑΒΑΛΑΣ
Θέση : ΙΟΚΑΣΤΗΣ – ΠΡΟΣΩΤΣΑΝΗΣ
Ημερομηνία : 21/10/05



ΘΕΩΡΕΙΤΑΙ
12/11532
01 2006


ΚΤΗΜΑΤΟΛΟΓΙΚΟΣ ΠΙΝΑΚΑΣ

ΑΡ. ΙΔΙΟΚΤΗΣΙΑΣ	ΟΝΟΜΑΤΕΠΩΝΥΜΟ ΙΔΙΟΚΤΗΤΗ
1	Κτηματική Υπηρεσία Β.Κ. 2173 κατεχόμενο απο κληρονόμους Χαρατσίδου
2	Ι. Κεϊσογλου


ΒΕΒΑΙΩΣΗ
ΔΗΜΟΣ ΚΑΒΑΛΑΣ
Δ / ΝΣΗ Τ.Υ.
ΤΜΗΜΑ ΣΧΕΔΙΟΥ ΠΟΛΕΩΣ
Συνοδεύει τις 348/2005 και 545/2005 αποφάσεις του Δημοτικού Συμβουλίου Καβάλας
ΚΑΒΑΛΑ 21/10/2005



Κ. ΦΩΤΙΑΔΟΥ
Α.ΤΟΠΟΓΡΑΦΟΣ ΜΗΧ/ΚΟΣ

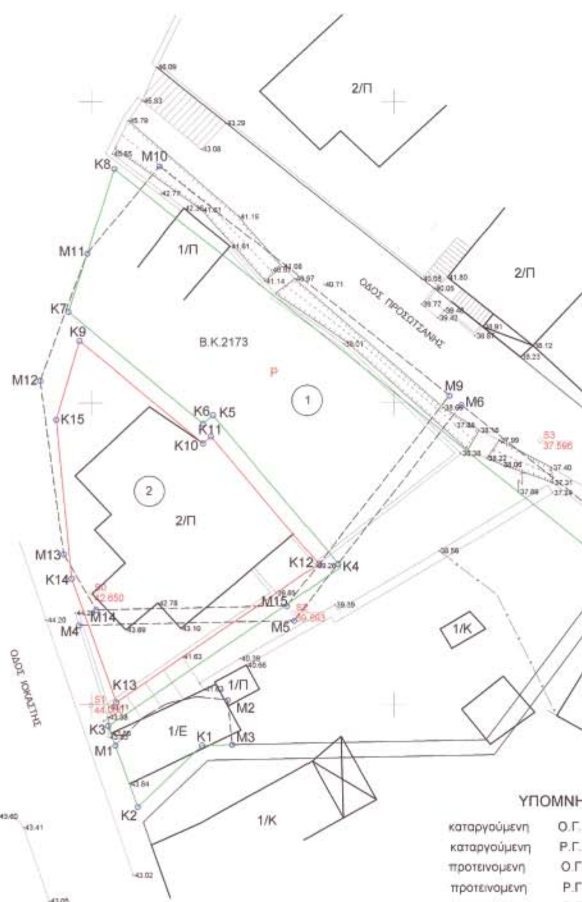

ΥΠΟΜΝΗ
καταργούμενη Ο.Γ.
καταργούμενη Ρ.Γ.
προτεινομένη Ο.Γ.
προτεινομένη Ρ.Γ.
εγκεκριμένη Ο.Γ.
εγκεκριμένη Ρ.Γ.

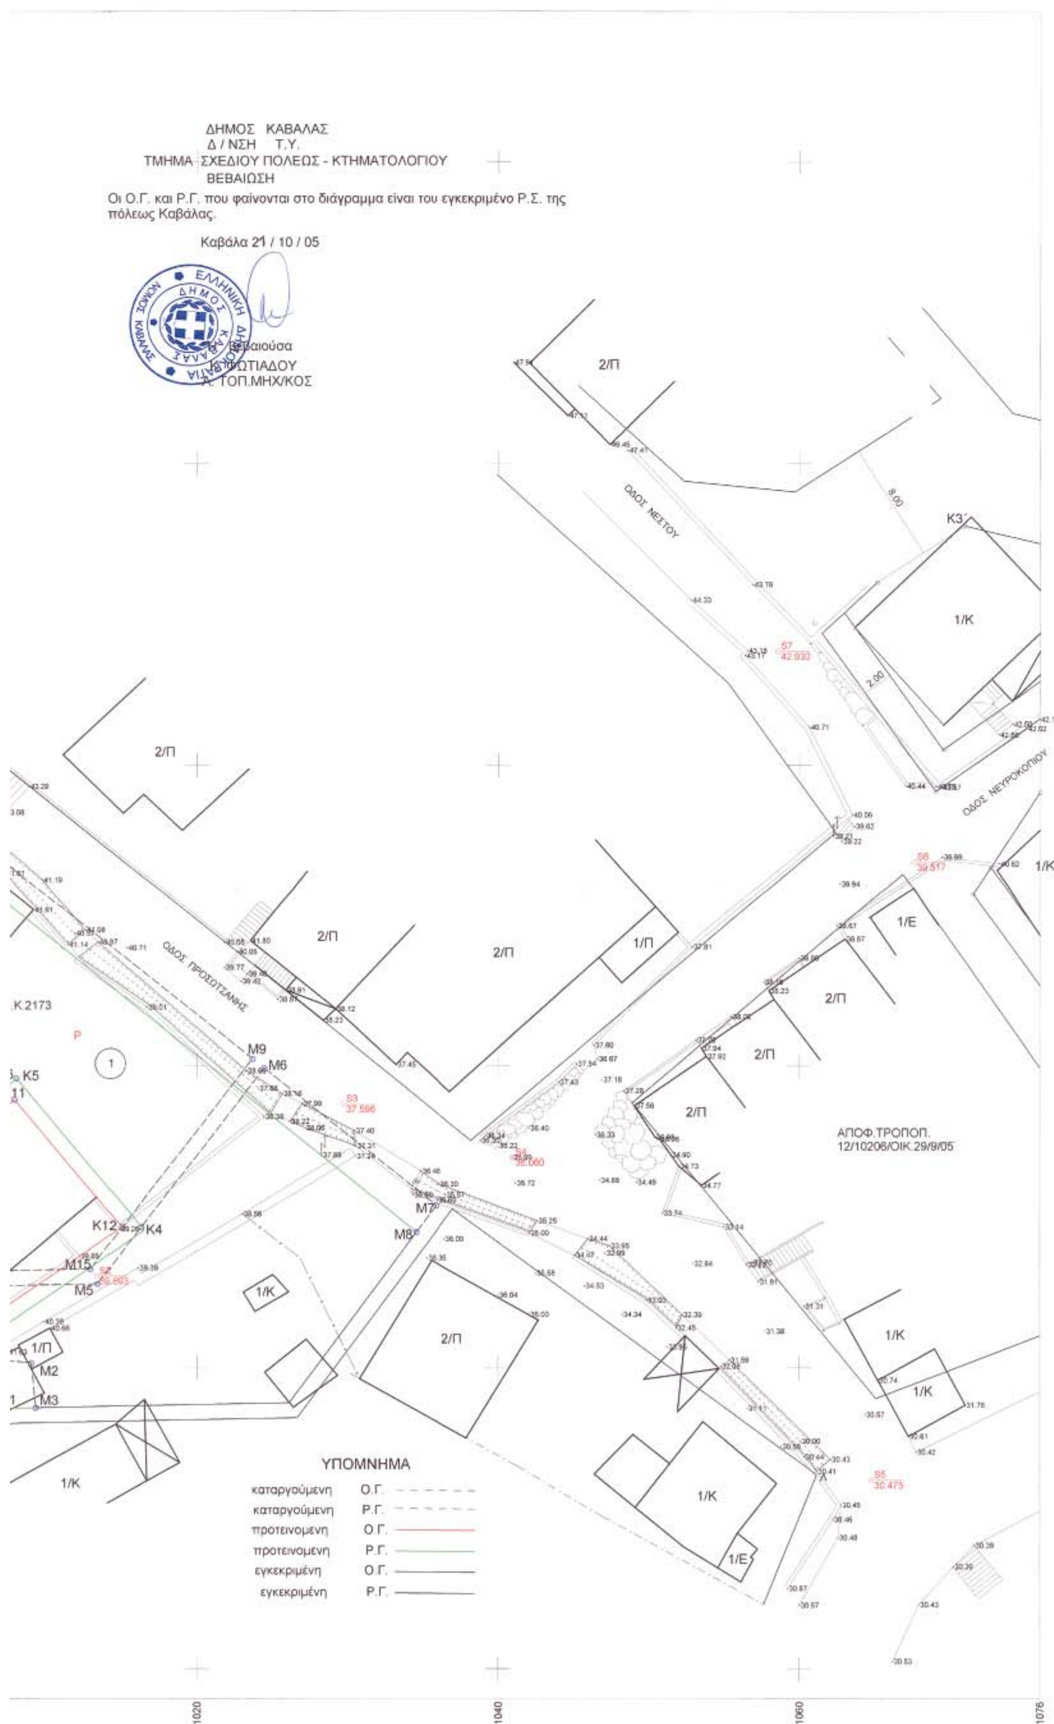
ΔΗΜΟΣ ΚΑΒΑΛΑΣ
Δ / ΝΣΗ Τ.Υ.
ΤΜΗΜΑ ΣΧΕΔΙΟΥ ΠΟΛΕΩΣ - ΚΤΗΜΑΤΟΛΟΓΙΟΥ
ΒΕΒΑΙΩΣΗ
Οι Ο.Γ. και Ρ.Γ. που φαίνονται στο διάγραμμα είναι του εγκεκριμένο Ρ.Σ. της πόλεως Καβάλας.
Καβάλα 21 / 10 / 05
Η Βεβαιούσα
Α. ΤΟΠ.ΜΗΧ/ΚΟΣ
ΟΔΟΣ ΝΕΣΤΟΥ
ΟΔΟΣ ΝΕΥΡΟΚΟΠΙΟΥ
ΟΔΟΣ ΠΡΟΣΩΤΣΑΝΗΣ
ΑΠΟΦ.ΤΡΟΠΟΠ.
12/10206/ΟΙΚ.29/9/05
2/Π
1/Κ
1/Ε
1/Π
Κ.2173
Κ5
Κ4
Κ12
Κ3
M9
M6
M7
M8
M15
M5
M2
M3
S7 42.930
S6 39.517
S3 37.596
S5 30.475
ΥΠΟΜΝΗΜΑ
καταργούμενη Ο.Γ.
καταργούμενη Ρ.Γ.
προτεινομενη Ο.Γ.
προτεινομενη Ρ.Γ.
εγκεκριμένη Ο.Γ.
εγκεκριμένη Ρ.Γ.
1020
1040
1060
1076

Αριθ. 12/11357 (3)

Τροποποίηση όρων δόμησης στα Ο.Τ. Γ636, Γ637, Γ638, Γ638Α, Γ639 περιοχής Περιγιαλίου Δήμου Καβάλας

Ο ΝΟΜΑΡΧΗΣ ΚΑΒΑΛΑΣ

Έχοντας υπόψη:

1. Τις διατάξεις του ν.δ/τος της 17.7.1923 « περί σχεδίων πόλεων κ.λ.π.» όπως ισχύει σήμερα και ειδικότερα τα άρθρα 1, 2, 3 και 70 αυτού.

2. Τις διατάξεις του άρθρου 29 του ν.2 831/2000, όπως τροποποιήθηκε με το άρθρο 10 του ν. 3044/2002.

3. Τις διατάξεις του Κεφ. ΙΙ του από 3.4.1929 π.δ/τος που διατηρήθηκαν σε ισχύ με το άρθρο 31 παρ. 3 του ν. 1577/1985.

4. Την υπ' αριθμ. 550/2005 απόφαση του Δημοτικού Συμβουλίου Καβάλας.

5. Την υπ' αριθμ. 8/82/12.12.2005 ομόφωνη γνωμοδότηση του ΣΧΟΠ Ν. Καβάλας.

6. Το γεγονός από τις διατάξεις της απόφασης αυτής δεν προκαλείται δαπάνη σε βάρος του κρατικού προϋπολογισμού ή του προϋπολογισμού του Δήμου Καβάλας

και επειδή

με την προτεινόμενη τροποποίηση οι χρήσεις που προτείνονται είναι ευμενέστερες για το φυσικό και δομημένο περιβάλλον και συμβατές με τις υφιστάμενες χρήσεις στην περιοχή, αποφασίζουμε:

1. Εγκρίνεται η τροποποίηση των όρων δόμησης στα Ο.Τ. Γ636, Γ637, Γ638Α, Γ638, Γ639 περιοχής Περιγιαλίου Δήμου Καβάλας, όσον αφορά τις επιτρεπόμενες χρήσεις και από χρήση Ε (επαγγελματική εγκατάσταση, άρθρο 5 του π.δ/τος 23/2.1987) καθορίζεται χρήση Π.Κ. (πολεοδομικό κέντρο, άρθρο 4 του π.δ/τος 23.2.1987), όπως φαίνεται στο τοπογραφικό διάγραμμα που συνοδεύει την απόφαση αυτή και υπογράφεται από τον Προϊστάμενο της Δ. Π. Ν. Καβάλας.

2. Κατά της απόφασης αυτής επιτρέπεται σύμφωνα με την παρ. 12 άρθρο 18 του ν. 2218/1994 προσφυγή ενώπιον του Γ. Γ. Περ. Α. Μ. -Θ. μόνο για παράβαση Νόμου σε προθεσμία 30 ημερών

Η ισχύς της απόφασης αυτής αρχίζει από την δημοσίευση της στην Εφημερίδα της Κυβερνήσεως.

Η απόφαση αυτή να δημοσιευθεί στην Εφημερίδα της Κυβερνήσεως.

Καβάλα, 24 Ιανουαρίου 2006

Ο Νομάρχης

ΘΕΟΔΩΡΟΣ ΚΑΛΛΙΟΝΤΖΗΣ

ΔΗΜΟΣ ΚΑΒΑΛΑΣ
Δ/ΝΣΗ Τ.Υ.
ΤΜΗΜΑ ΣΧΕΔΙΟΥ ΠΟΛΕΩΣ
Βεβαιώνουμε ότι το διάγραμμα είναι απόσπασμα του εγκεκριμένου ρυμοτομικού σχεδίου Περιγιαλίου (Απόφ. Νομάρχη Καβάλας 42/3581/15-4-2004, ΦΕΚ 367/3-5-2004, Δ)
Καβάλα, 21/10/05



ΕΘΝΙΚΟ ΤΥΠΟΓΡΑΦΕΙΟ
Για τεχνικούς λόγους στο σχεδιάγραμμα έγινε σμίκρυνση κατά ποσοστό 35 %

ΔΗΜΟΣ ΚΑΒΑΛΑΣ

ΤΕΧΝΙΚΗ ΥΠΗΡΕΣΙΑ

ΤΟΠΟΓΡΑΦΙΚΟ ΔΙΑΓΡΑΜΜΑ

που συνοδεύει την υπ' αρ. 550/05 του Δ.Σ. για αλλαγή χρήσης του σχεδίου Περιγιαλίου Καβάλας-

Ονομ/μο αιτούντος: ΓΚΙΟΥΛΕΚΑ, ΣΤΑΘΟΡΗ, ΧΑΣΙΩΤΗ

Θέση : Γ636, Γ637, Γ638, Γ638Α, Γ639

Ημερομηνία : 21/10/2005

ΔΗΜΟΣ ΚΑΒΑΛΑΣ
Δ/ΝΣΗ Τ.Υ.
ΤΜΗΜΑ ΣΧΕΔΙΟΥ ΠΟΛΕΩΣ
Συνοδεύει τη με αρ. 550/05 απόφαση του Δημοτικού Συμβουλίου Καβάλας
Καβάλα, 21/10/05

Απόφαση Νομάρχη Καβάλας 1357
Καβάλα 24-01-2006
Ο ΔΙΕΥΘΥΝΤΗΣ Δ.Γ.
Αν. Βογιατζής





Π.Κ.	Πολεοδομικά κέντρα (αρ.4)
Ε	Επαγγελματική εγκατάσταση (αρ.5)
Κ.Χ.	Ελεύθερος Χώρος Κοινόχρηστος (αρ.9)
	Γραμμή Παλιού Αιγιαλού
	Γραμμή Αιγιαλού
	Γραμμή Παραλίας
ΡΕΜΑ	Οριοθέτηση Ρεμάτων
	Δασική Γραμμή
	Όριο αναθεώρησης εγκεκριμένου σχεδίου περιοχής Περιγιαλίου
	Όριο πυκνοδομημένης περιοχής
	Ζώνες κοινωνικού συντελεστή
	Όριο Τομέα Συντελεστή Δόμησης
	Όριο αρχικής ιδιοκτησίας
188	Αριθμός αρχικής ιδιοκτησίας
	Όριο τελικής ιδιοκτησίας
01	Αριθμός τελικής ιδιοκτησίας

Όροι Δόμησης

	I	II	III	IV	V	VI	VII
Αρτιότητα	18-600	18-600	15-400	10-300	15-400	18-600	10-300
Σ.Δ.	0.8	0.8	0.8	0.8	0.8	0.6	0.8
Κάλυψη	60%	50%	50%	50%	70%	40%	70%
Ύψος	13	13	11	8.5	8.5	8.5	7
Κοινωνικός συντελεστής	2.4	1.6	-	-	1.2	-	-

ΠΑΡΕΚΛΙΣΕΙΣ	I-II	III	IV	V	VI	VII
προϋφιστάμενα 15/03/1990	12-300	10-200	7-150	10-200	-	-
κατά την πράξη εφαρμ. αρθ. 6 Ν1337/83	8-150	7-150	6-120	7-150	-	-